


Betonstraatstenen
keiformaat, kleur zwart

Betonstraatstenen
keiformaat, kleur wit

Betonstraatstenen
keiformaat, kleur grijs

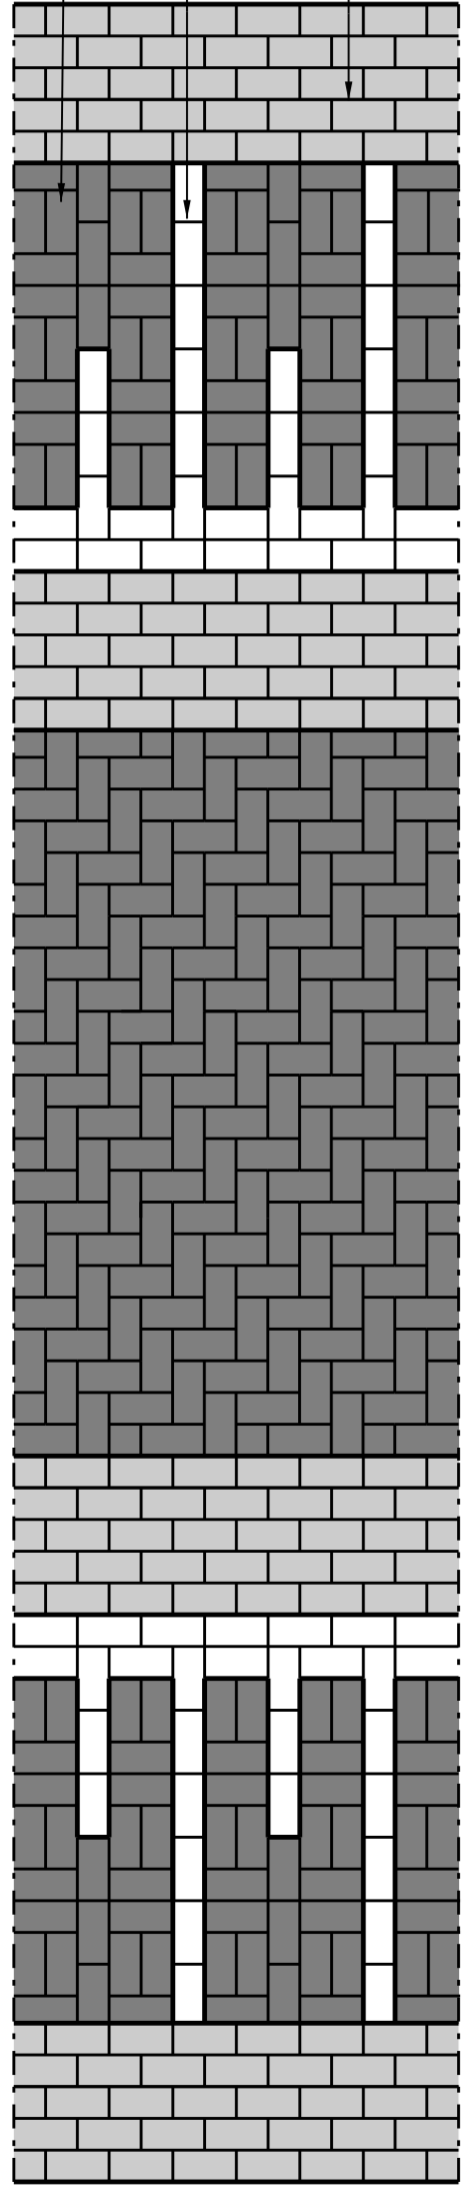


2,40 meter

2,40 meter

2,40 meter



DETAIL VERKEERSPLATEAU 50 km/uur *schaal 1 : 25*

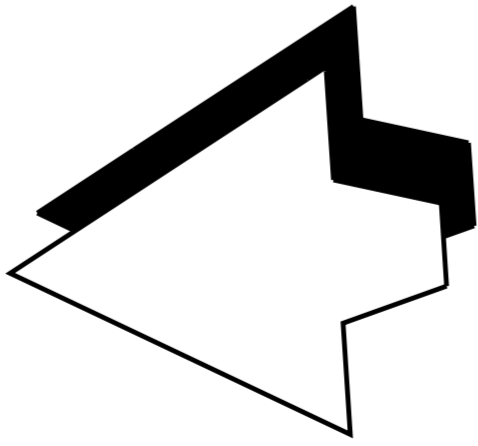

Moergestelweg

zandpad

aan te brengen markering drempeltalud van betonstraatstenen keiformaat, kleur wit, antraciet en grijs (zie detail)

herbestraten inrit van straatbakstenen keiformaat in halfsteensverband

aan te brengen markering stopstreep van thermoplast doorgetrokken streep, breed 20cm

aan te brengen rijbaan van betonstraatstenen keiformaat in keperverband, kleur antraciet

voorrangsregeling brug omdraaien

aan te brengen markering kruis van sprayplast, streep breed 10cm

herbestraten verharding van betonstraatstenen keiformaat in halfsteensverband

aan te brengen markering streep 0,50-0,50 van betonstraatstenen keiformaat, kleur wit

WILHELMINAKANAAL

OPHAALBRUG

aan te brengen kruismarkering van sprayplast, streep breed 10cm

te plaatsen verkeerszuil zwart/wit reflecterend, type BB21 (2 stuks)

aan te brengen bermverharding van grasbedekkingtegels 60x40x12cm in schraal beton

aan te brengen aansluiting fietspad van betonstraatstenen dubbelklinkers, kleur engels rood, afm. 210x210x80mm

Kanaaldijk

te herbestraten natuursteenkeien aan te brengen haalrandtegels afm. 50x50x9,5cm (totaal 16 stuks)


aan te brengen markering streep 0,50-0,50 van betonstraatstenen keiformaat, kleur wit

SLUIS

SLAGBOOM

camera

voorrangsregeling brug omdraaien

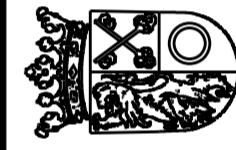

GEMEENTE HILVARENBEEK
AFD. BEHEER EN REALISATIE CLUSTER OPENBARE WERKEN
AANLEG FIETSEROVERSTEEK HAGHORST
Moergestelweg nabij sluis Wilhelminakanaal

getekend: A. Kleessens
datum: 5 maart 2020
schaal: 1 : 200
formaat: A2
bestek nr.:
project nr.:
bestand:

GEWIJZIGD:
30 september 2020

BETREFT:
n.a.v. opmerkingen RWS

BESTEMMINGSPLAN: OPMERKINGEN:

TEKENING NR.: 9952